



**incofil**

**BARRIERA PARAMASSI AD ASSORBIMENTO DI ENERGIA TESTATA**  
*Classe 5 - 2000 KJ*


PARTICOLARE PANNELLO AD ANELLI CONCATENATI  
 anelli in fune EN 12385-10 #10, 5 / #350 mm

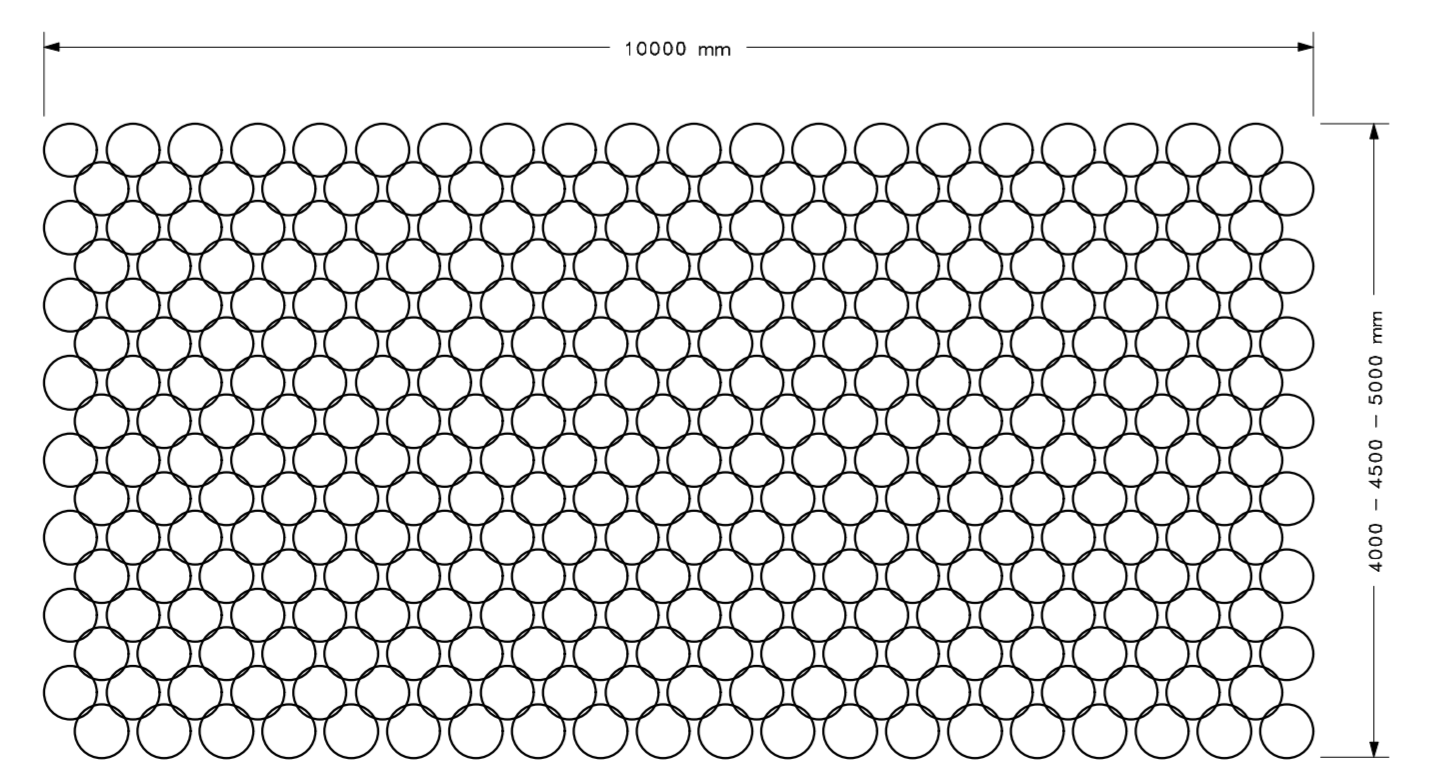


SISTEMA FRENANTE #24 mm / 200 kJ

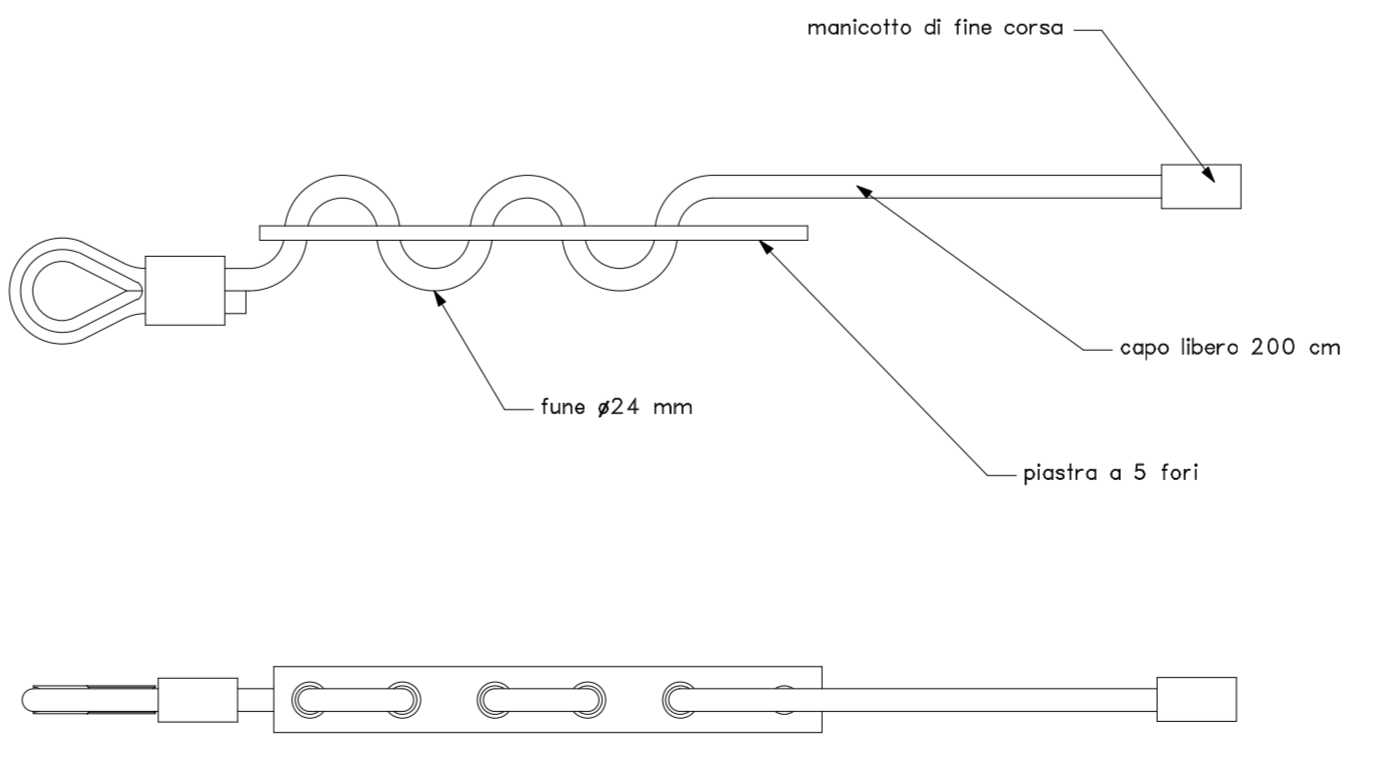

SISTEMA FRENANTE #24 mm / 250 kJ

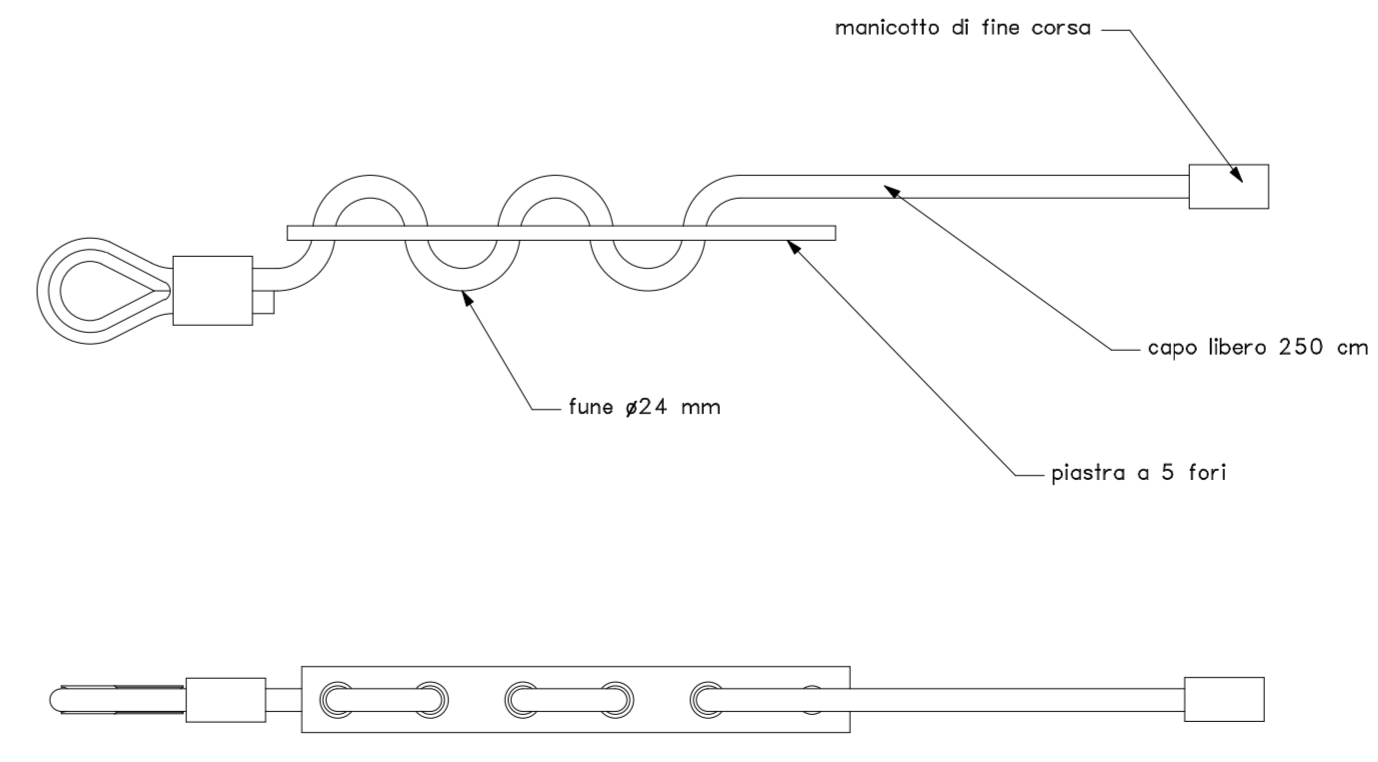

ANCORAGGIO IN FUNE SPIROIDALE

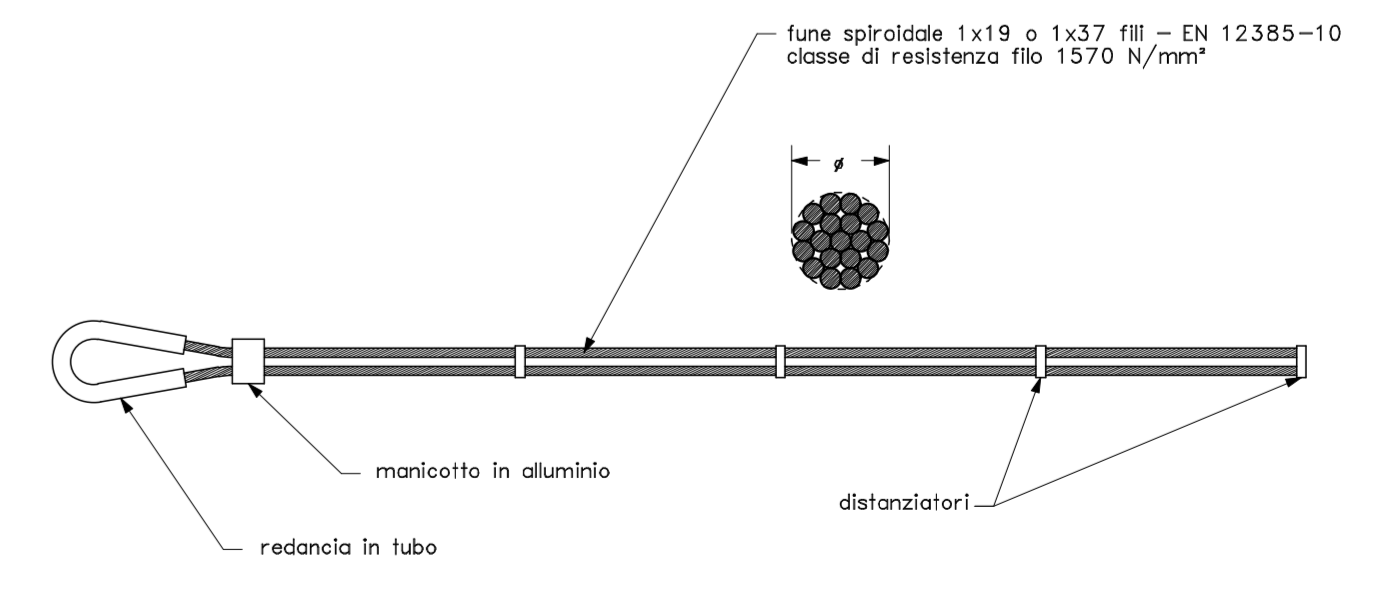

PROGETTO: Modello RAV\_5A / Energia MEL 2000 kJ  
 Altezza di intercettazione 4,0 m  
 Interasse montanti 10,0 m

Sezione tipo e schemi costruttivi barriera RAV\_5A

DATA: settembre 2012	REVISIONE: 00-12
----------------------	------------------

**incofil**  
 INCOFIL Srl  
 Via degli Artigiani, 52 - ZI Ciriè  
 Pergine Valsugana (ITALY)  
 tel +39.0461.534000 fax +39.0461.533888