




VISTA LATERALE FERMANEVE

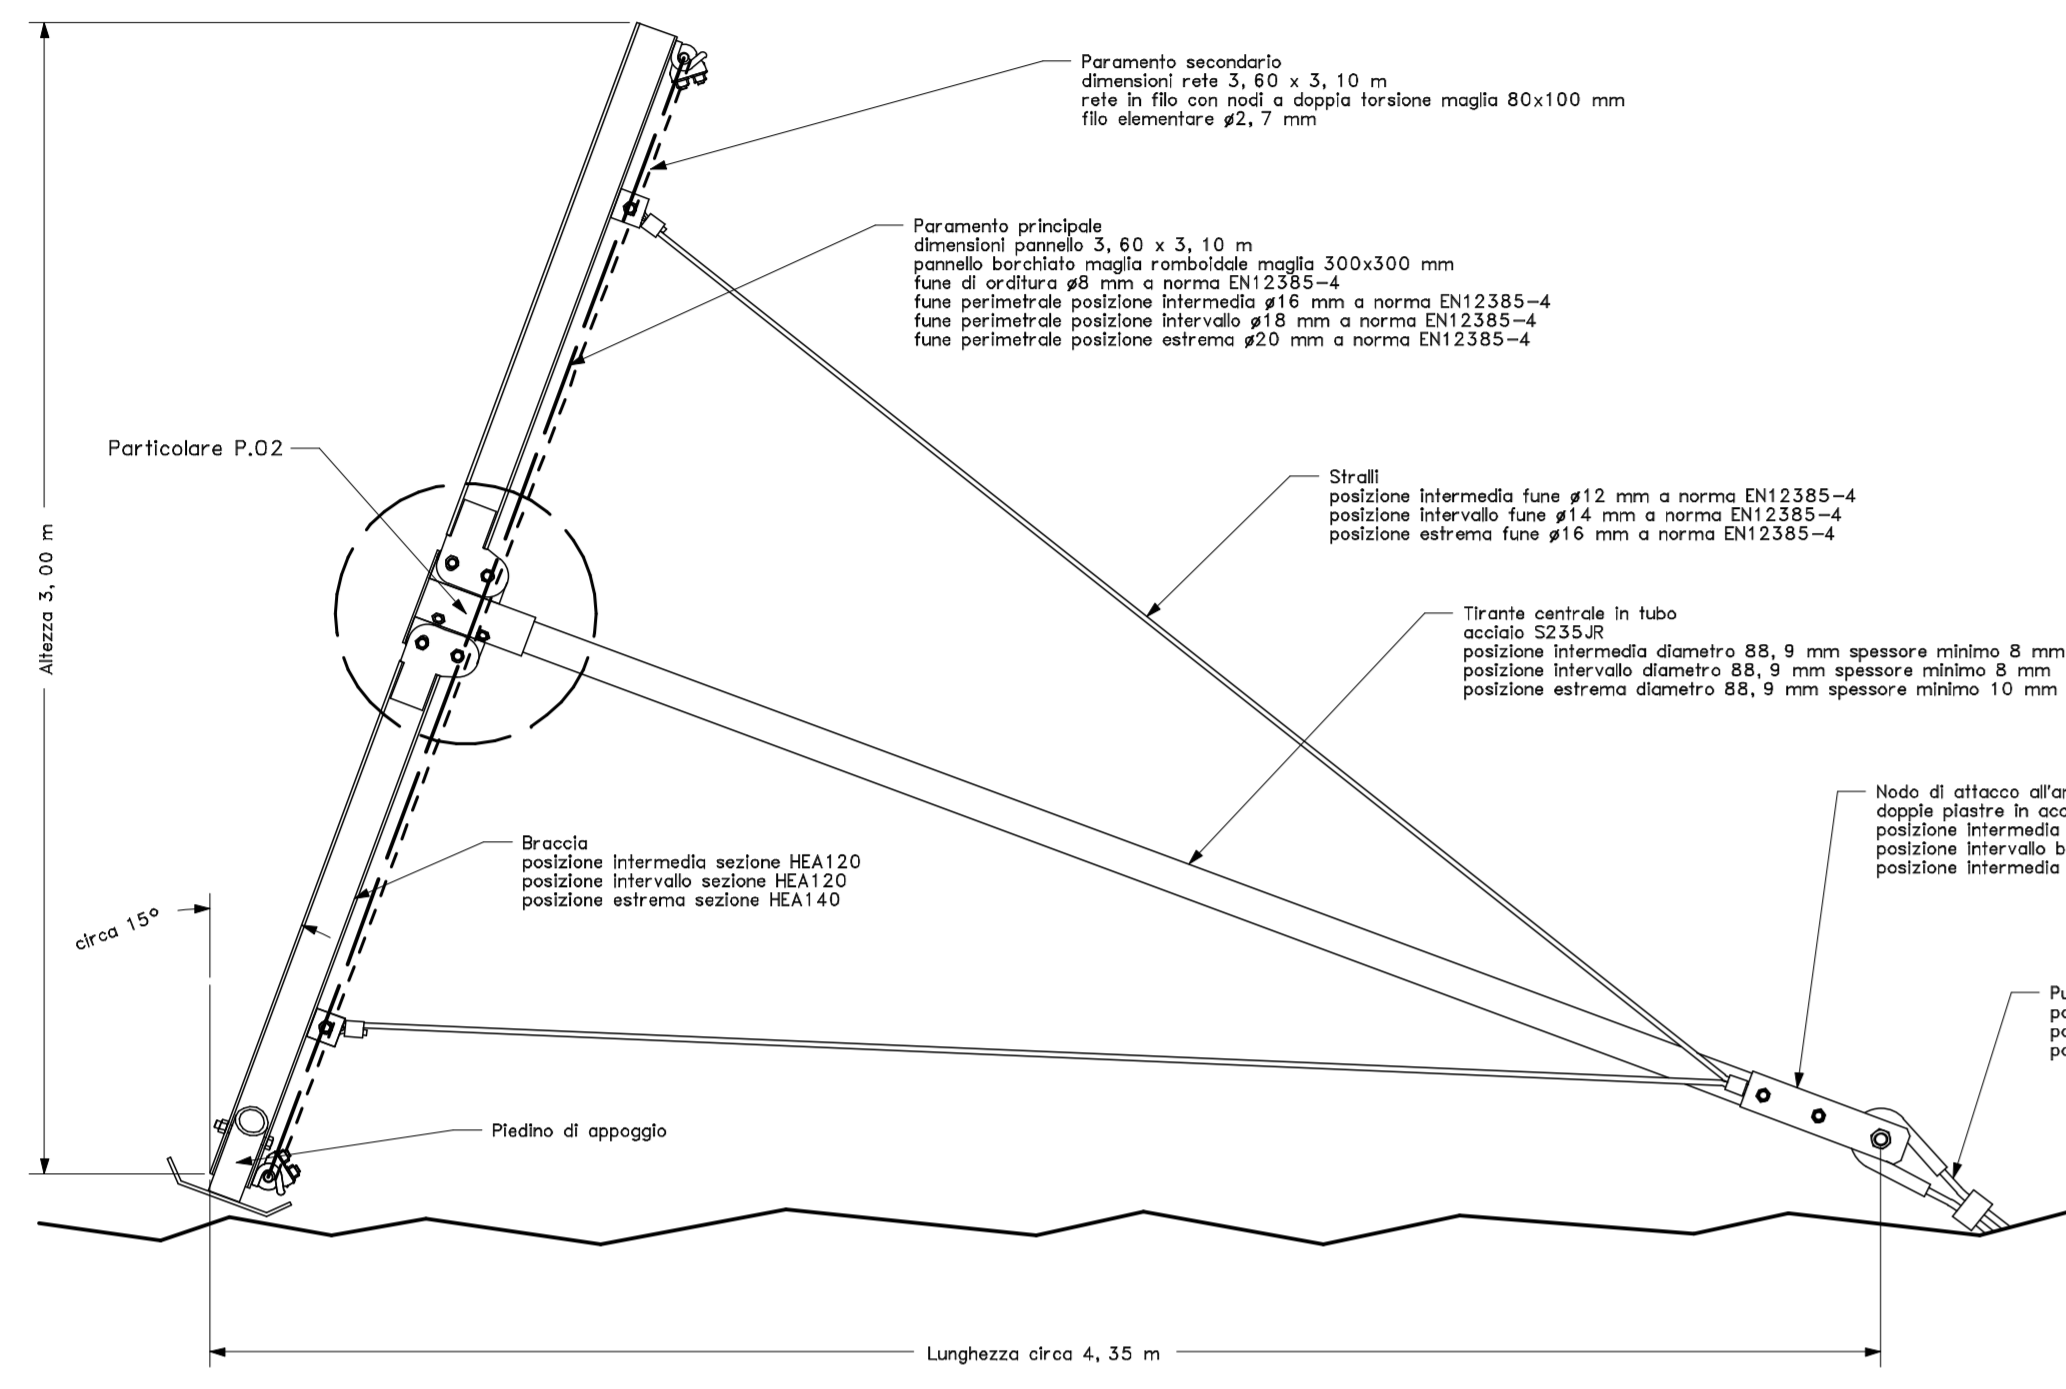

VISTA FRONTALE DA MONTE FERMANEVE

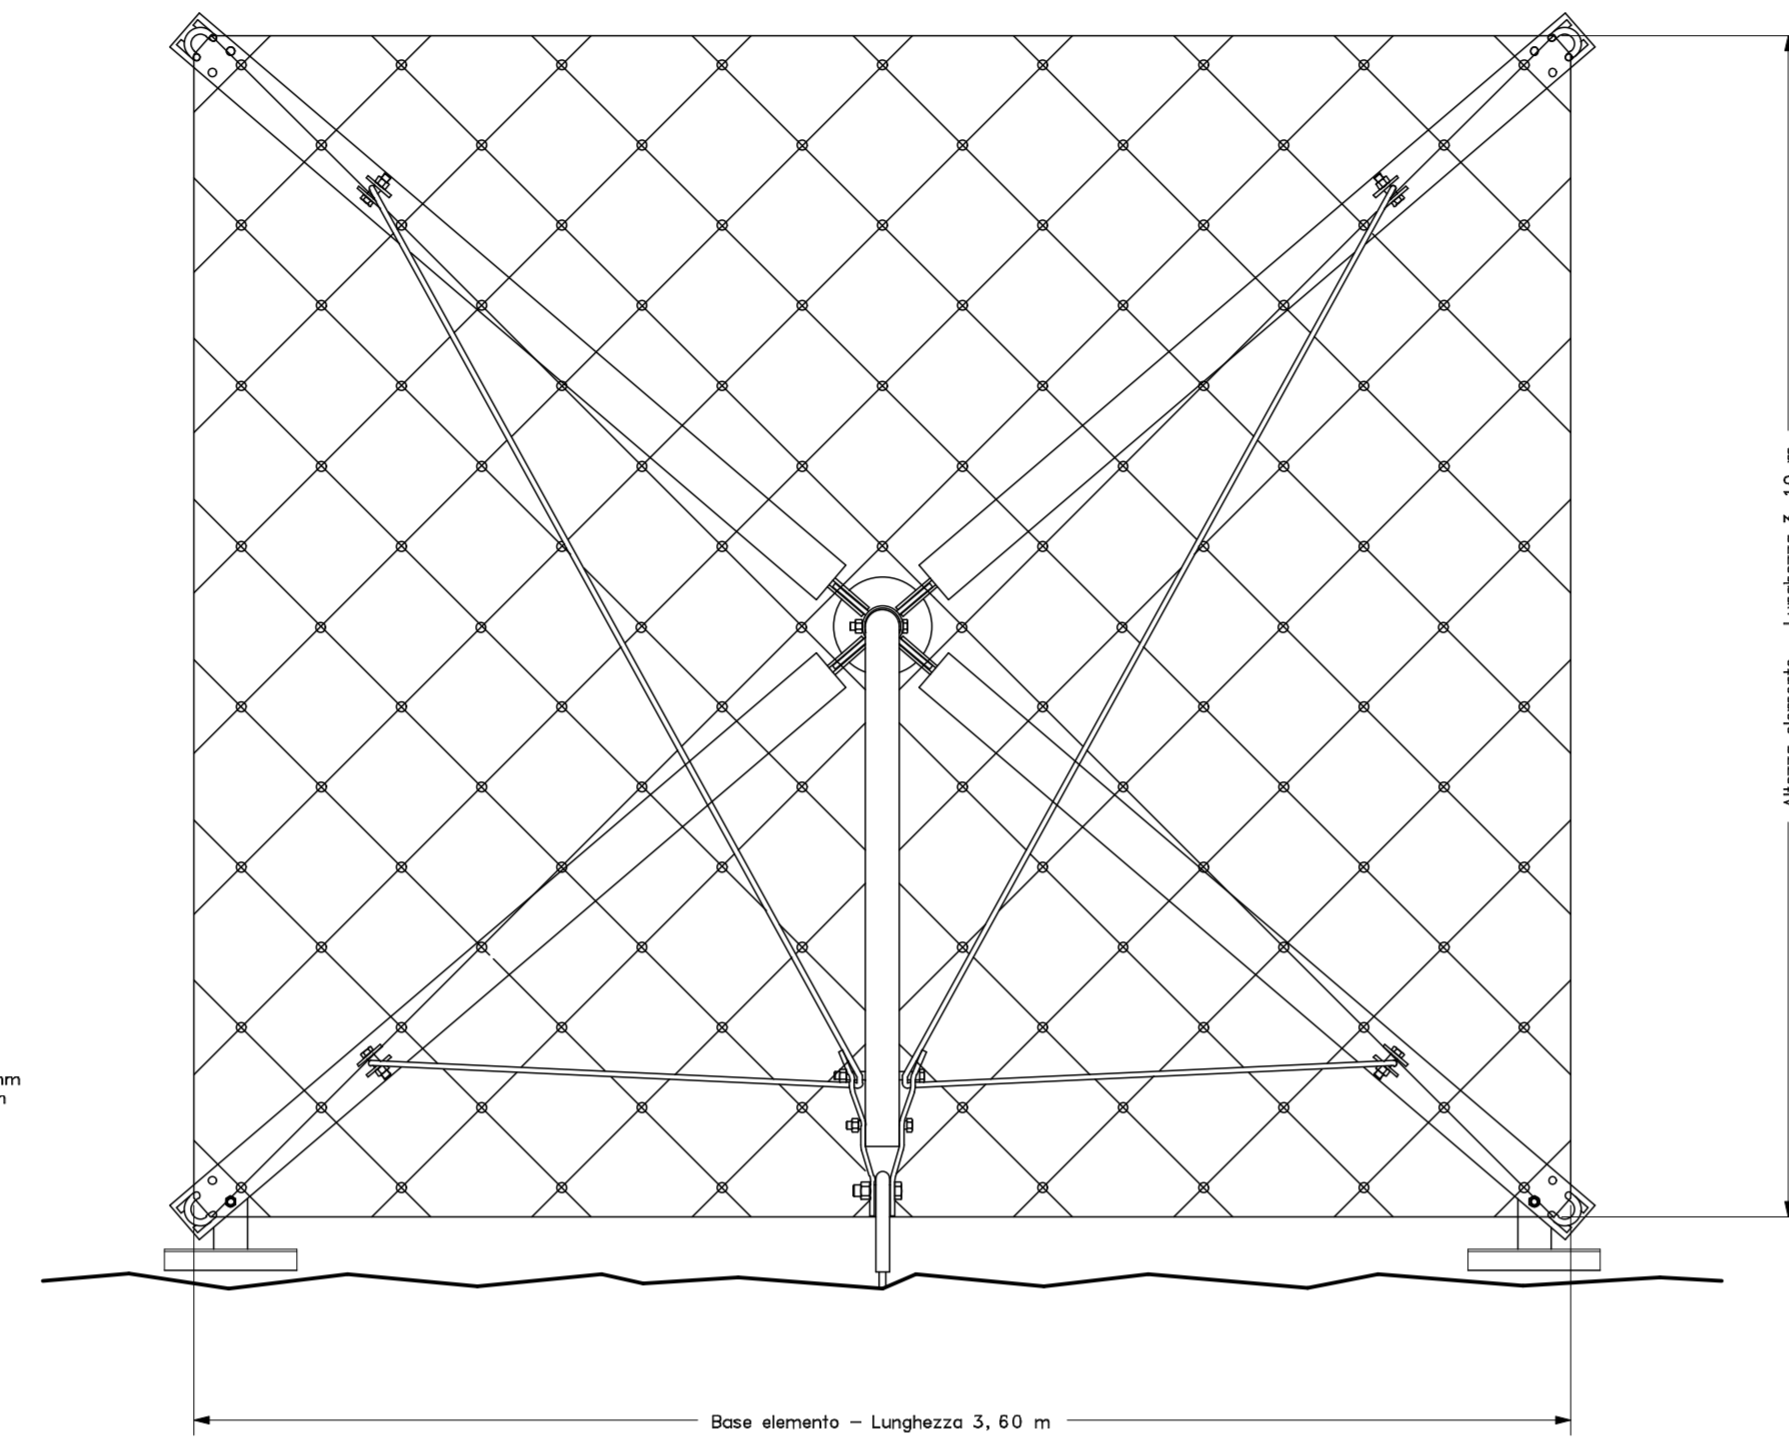


PARTICOLARE FERMANEVE

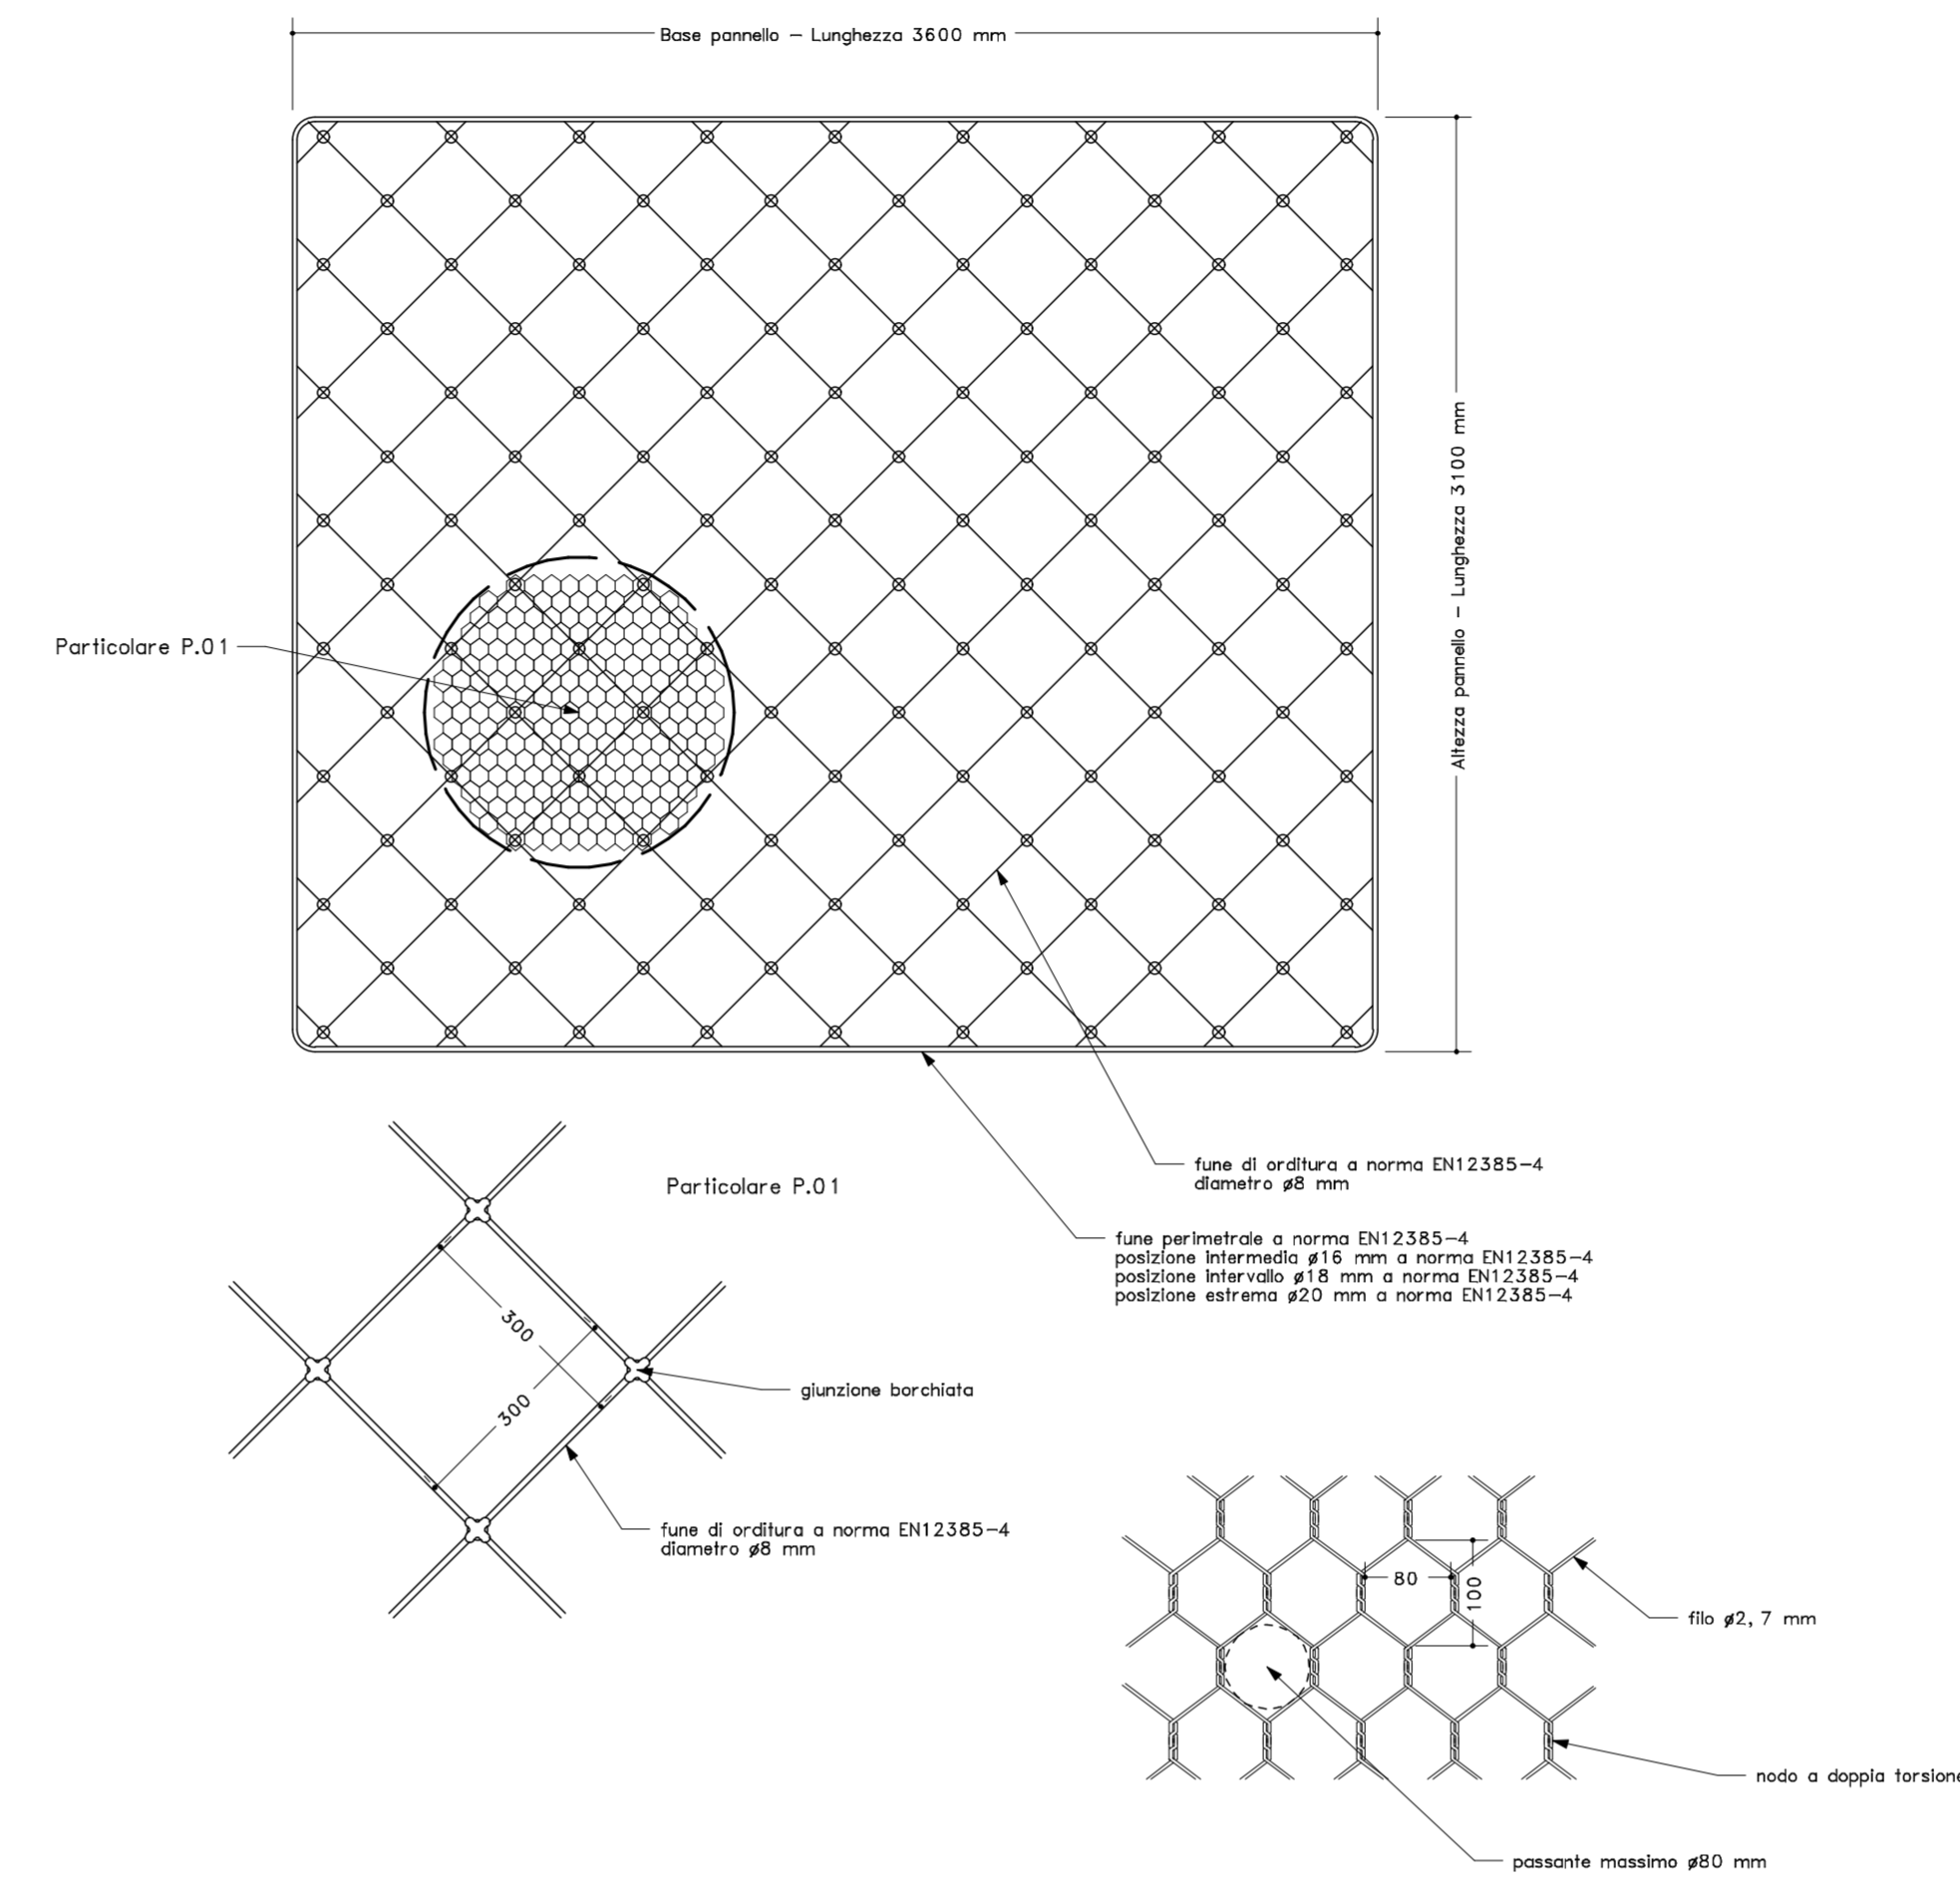


PARTICOLARE CONNESSIONE AL PUNTO DI ANCORAGGIO

POSIZIONE INTERMEDIA

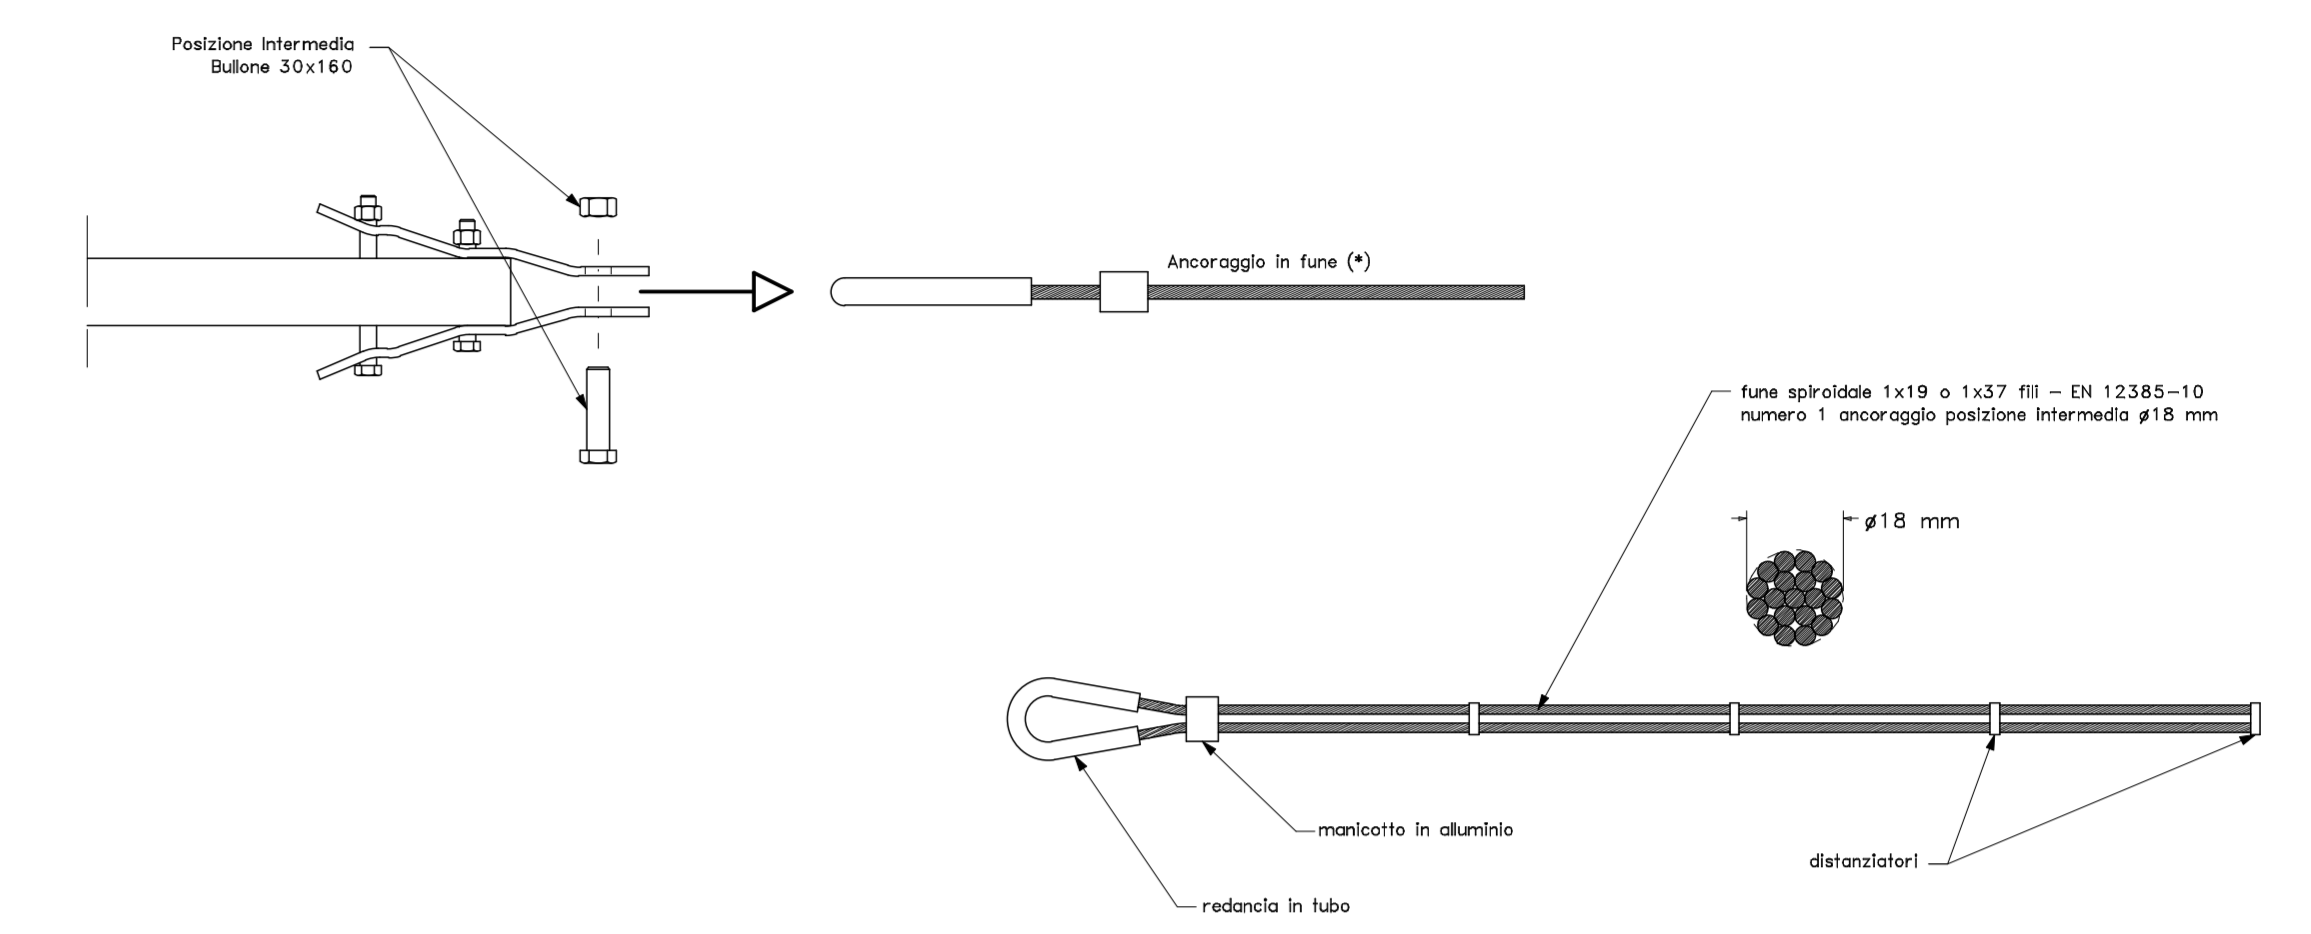


PARTICOLARE CONNESSIONE AL PUNTO DI ANCORAGGIO

POSIZIONE INTERVALLO

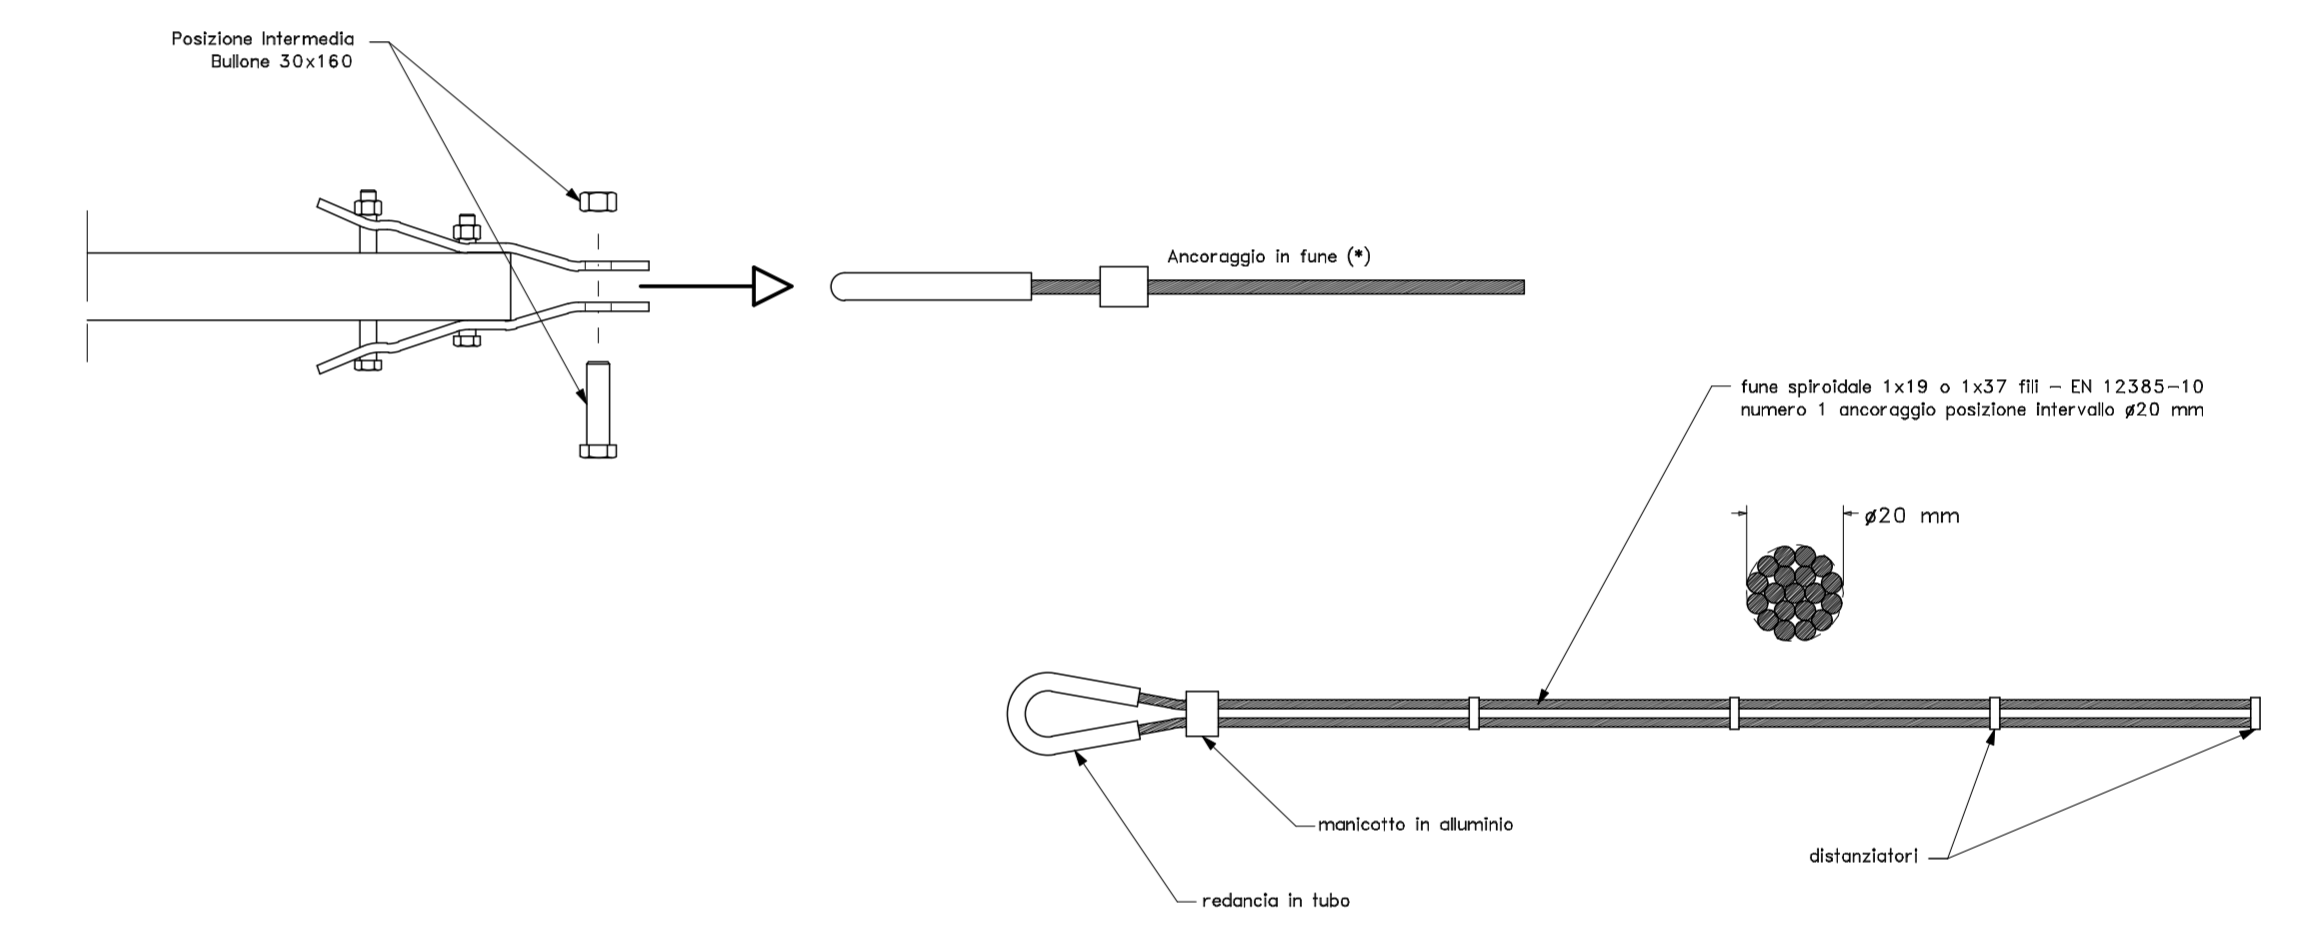


PARTICOLARE CONNESSIONE AL PUNTO DI ANCORAGGIO

POSIZIONE ESTREMA

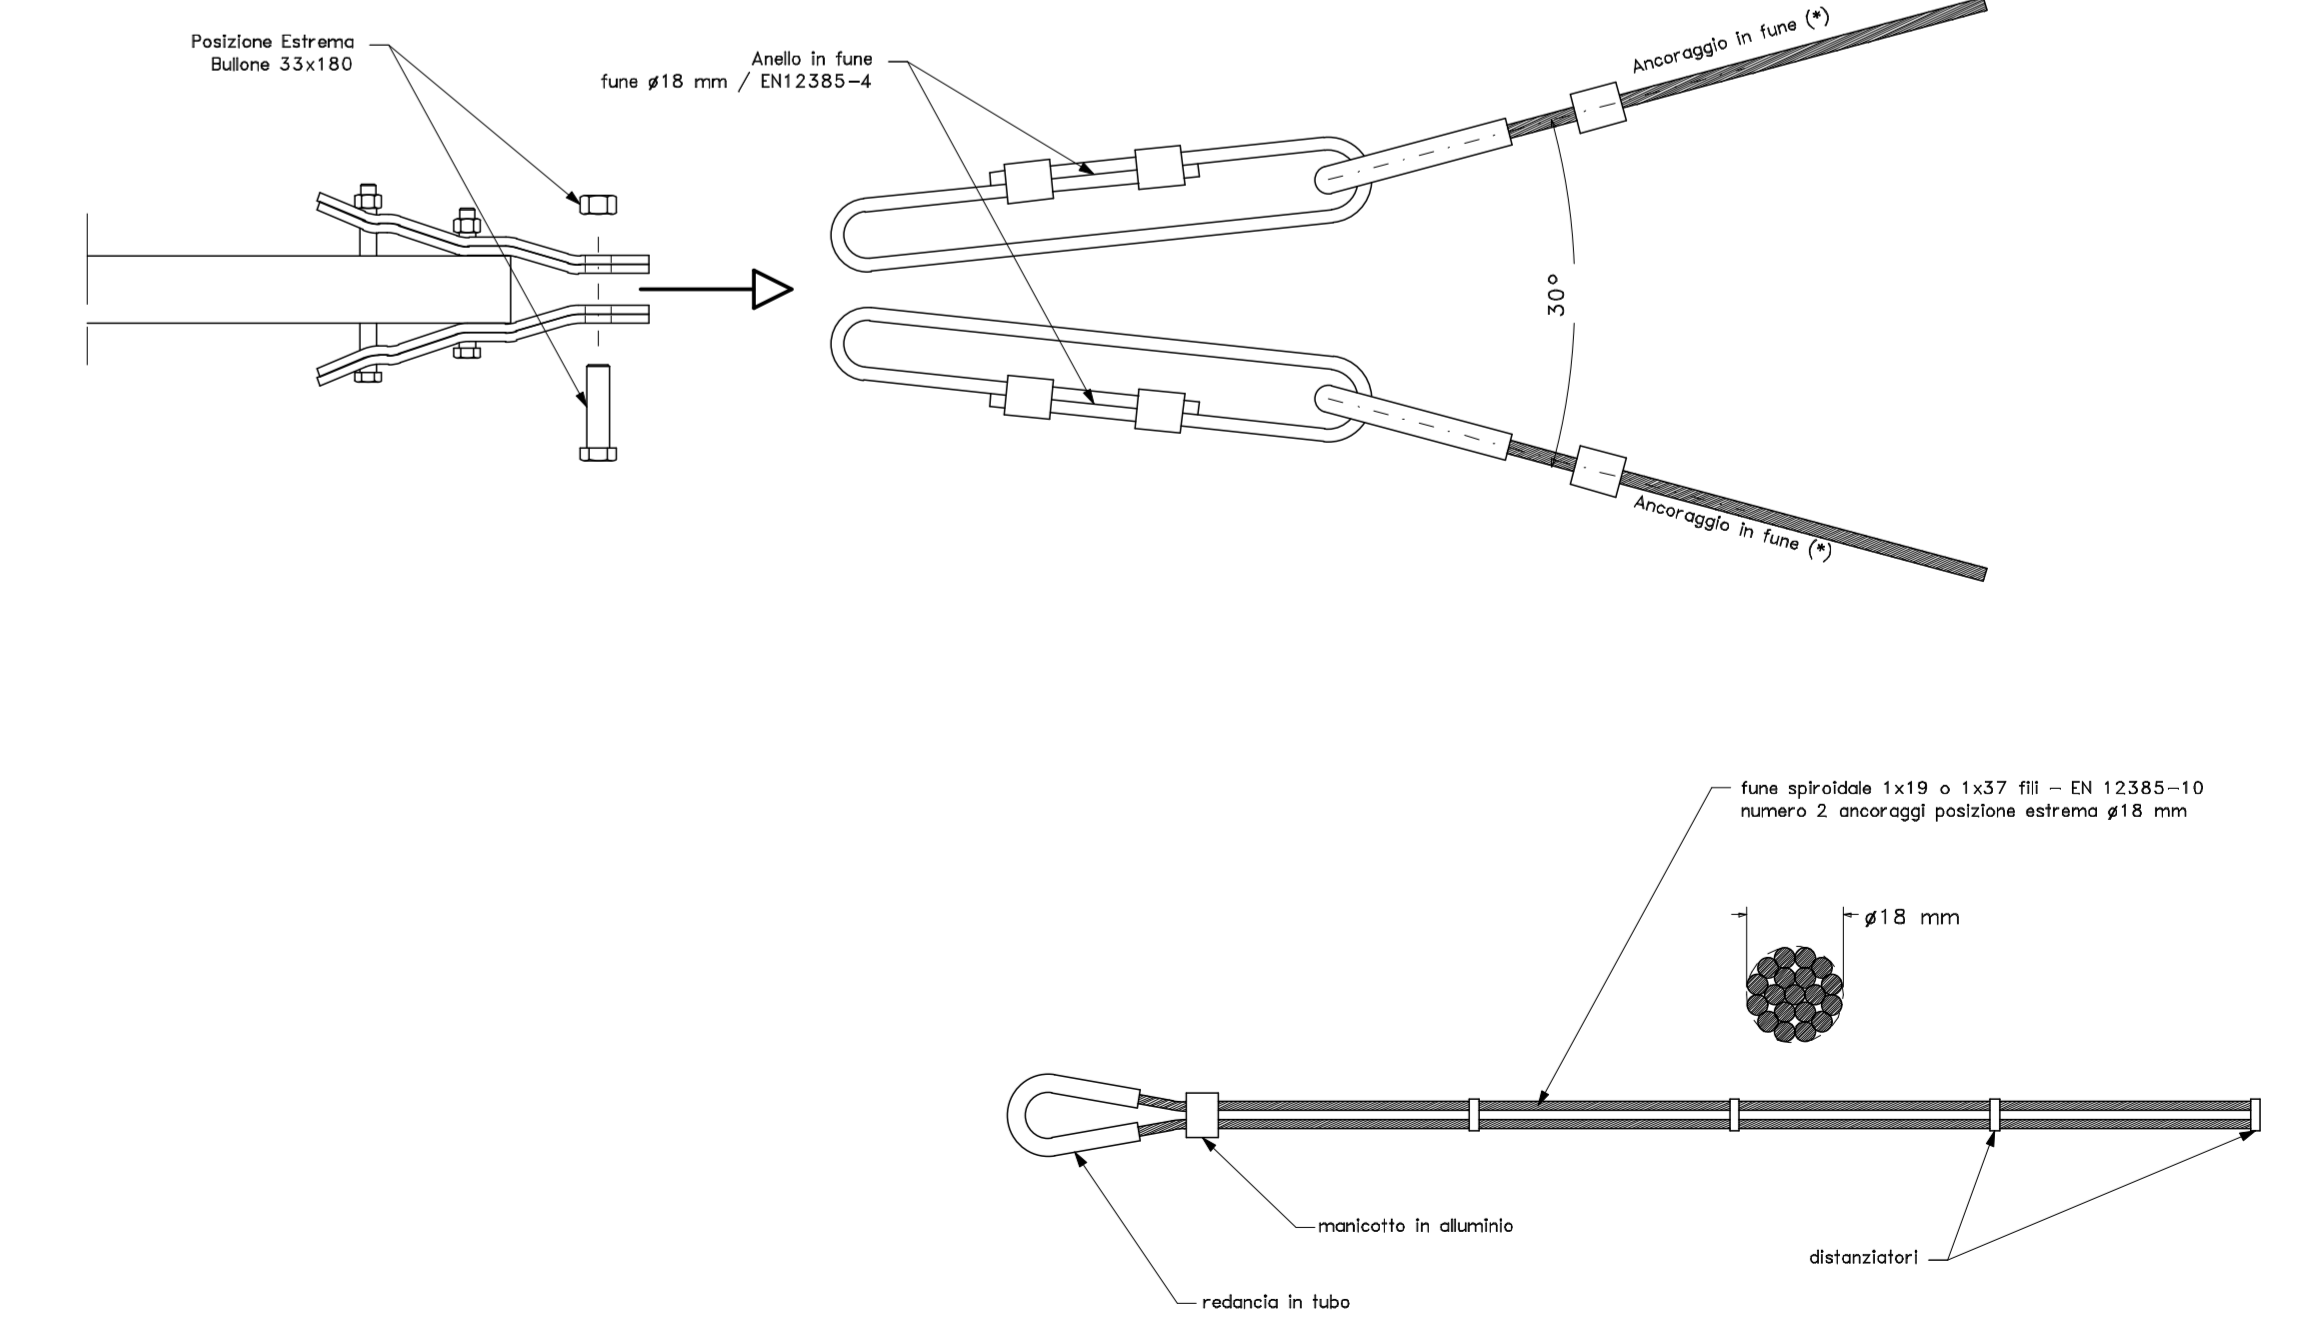


PARTICOLARE NODO CENTRALE


Particolare P.02 / Vista Frontale

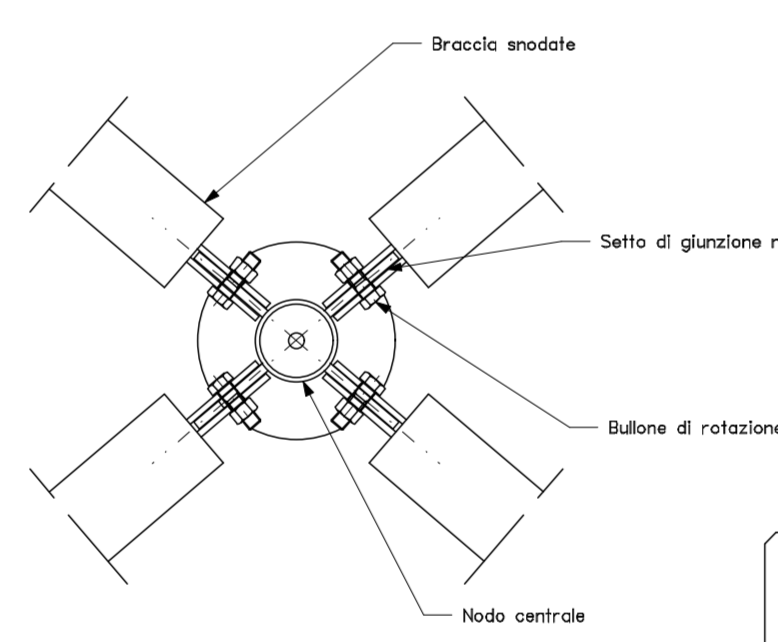

Particolare P.02 / Vista Laterale

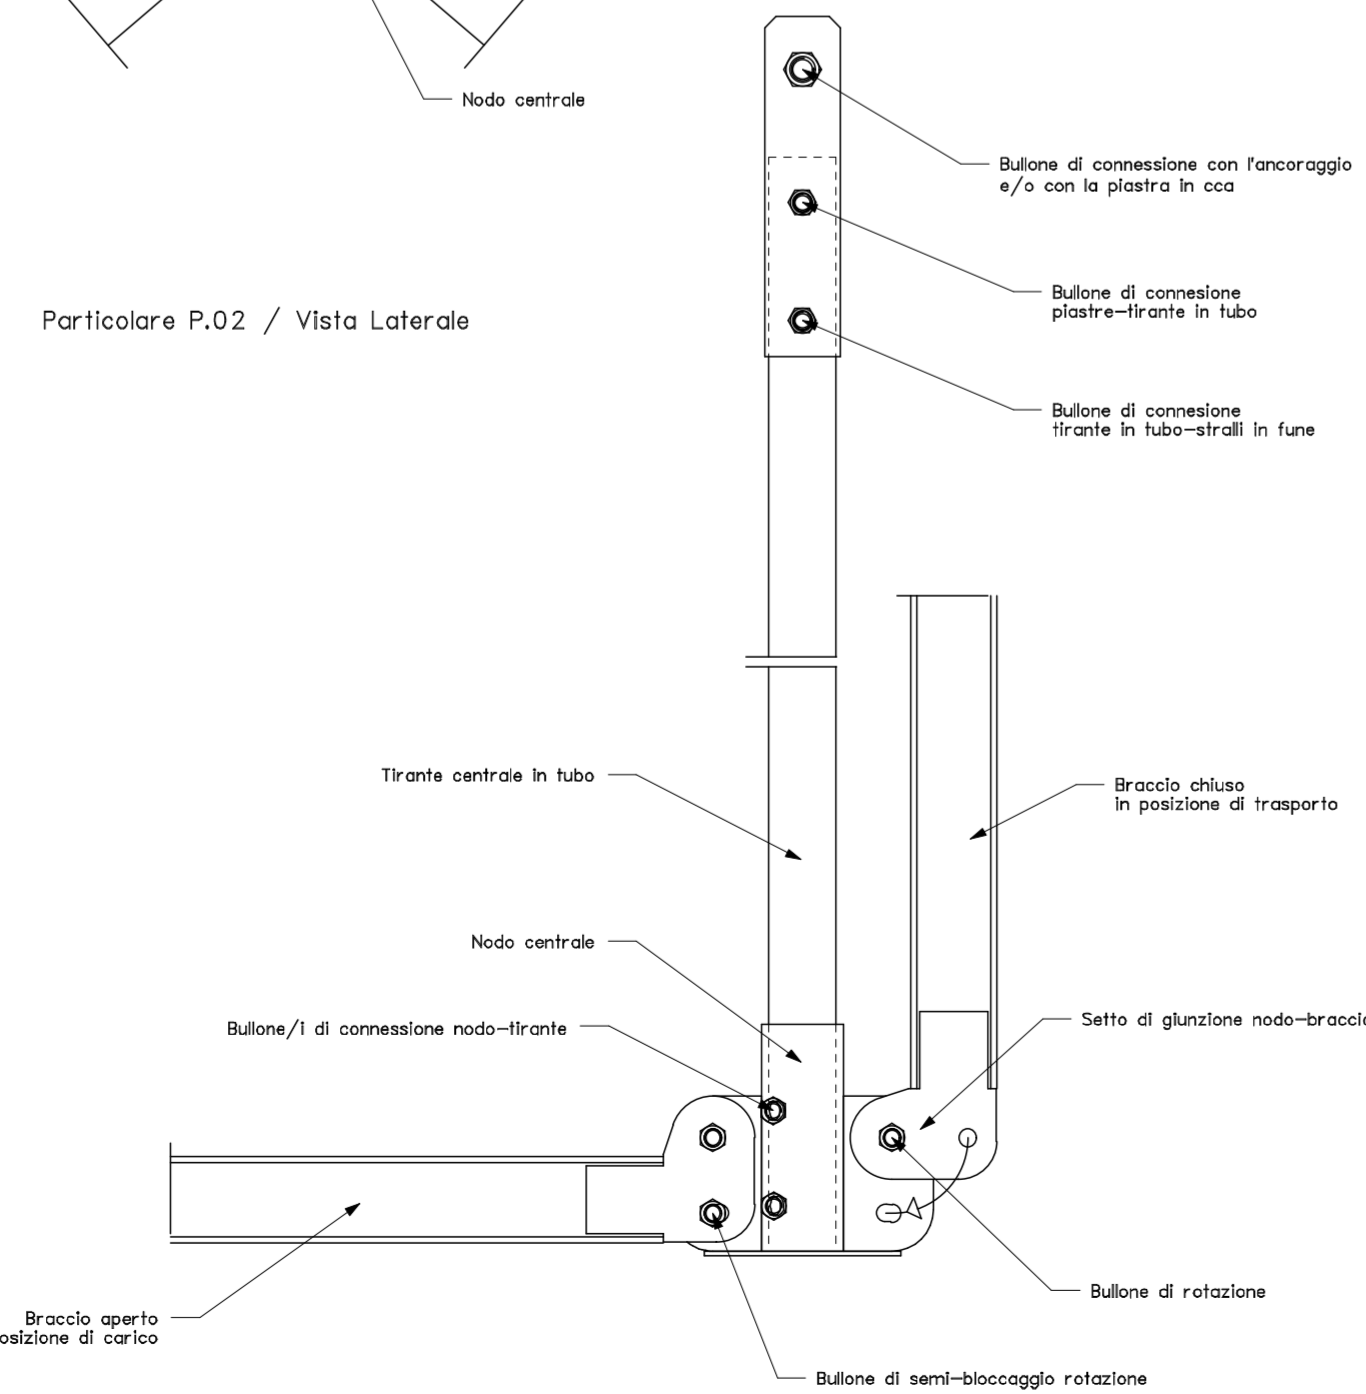


VISTA DALL'ALTO FERMANEVE

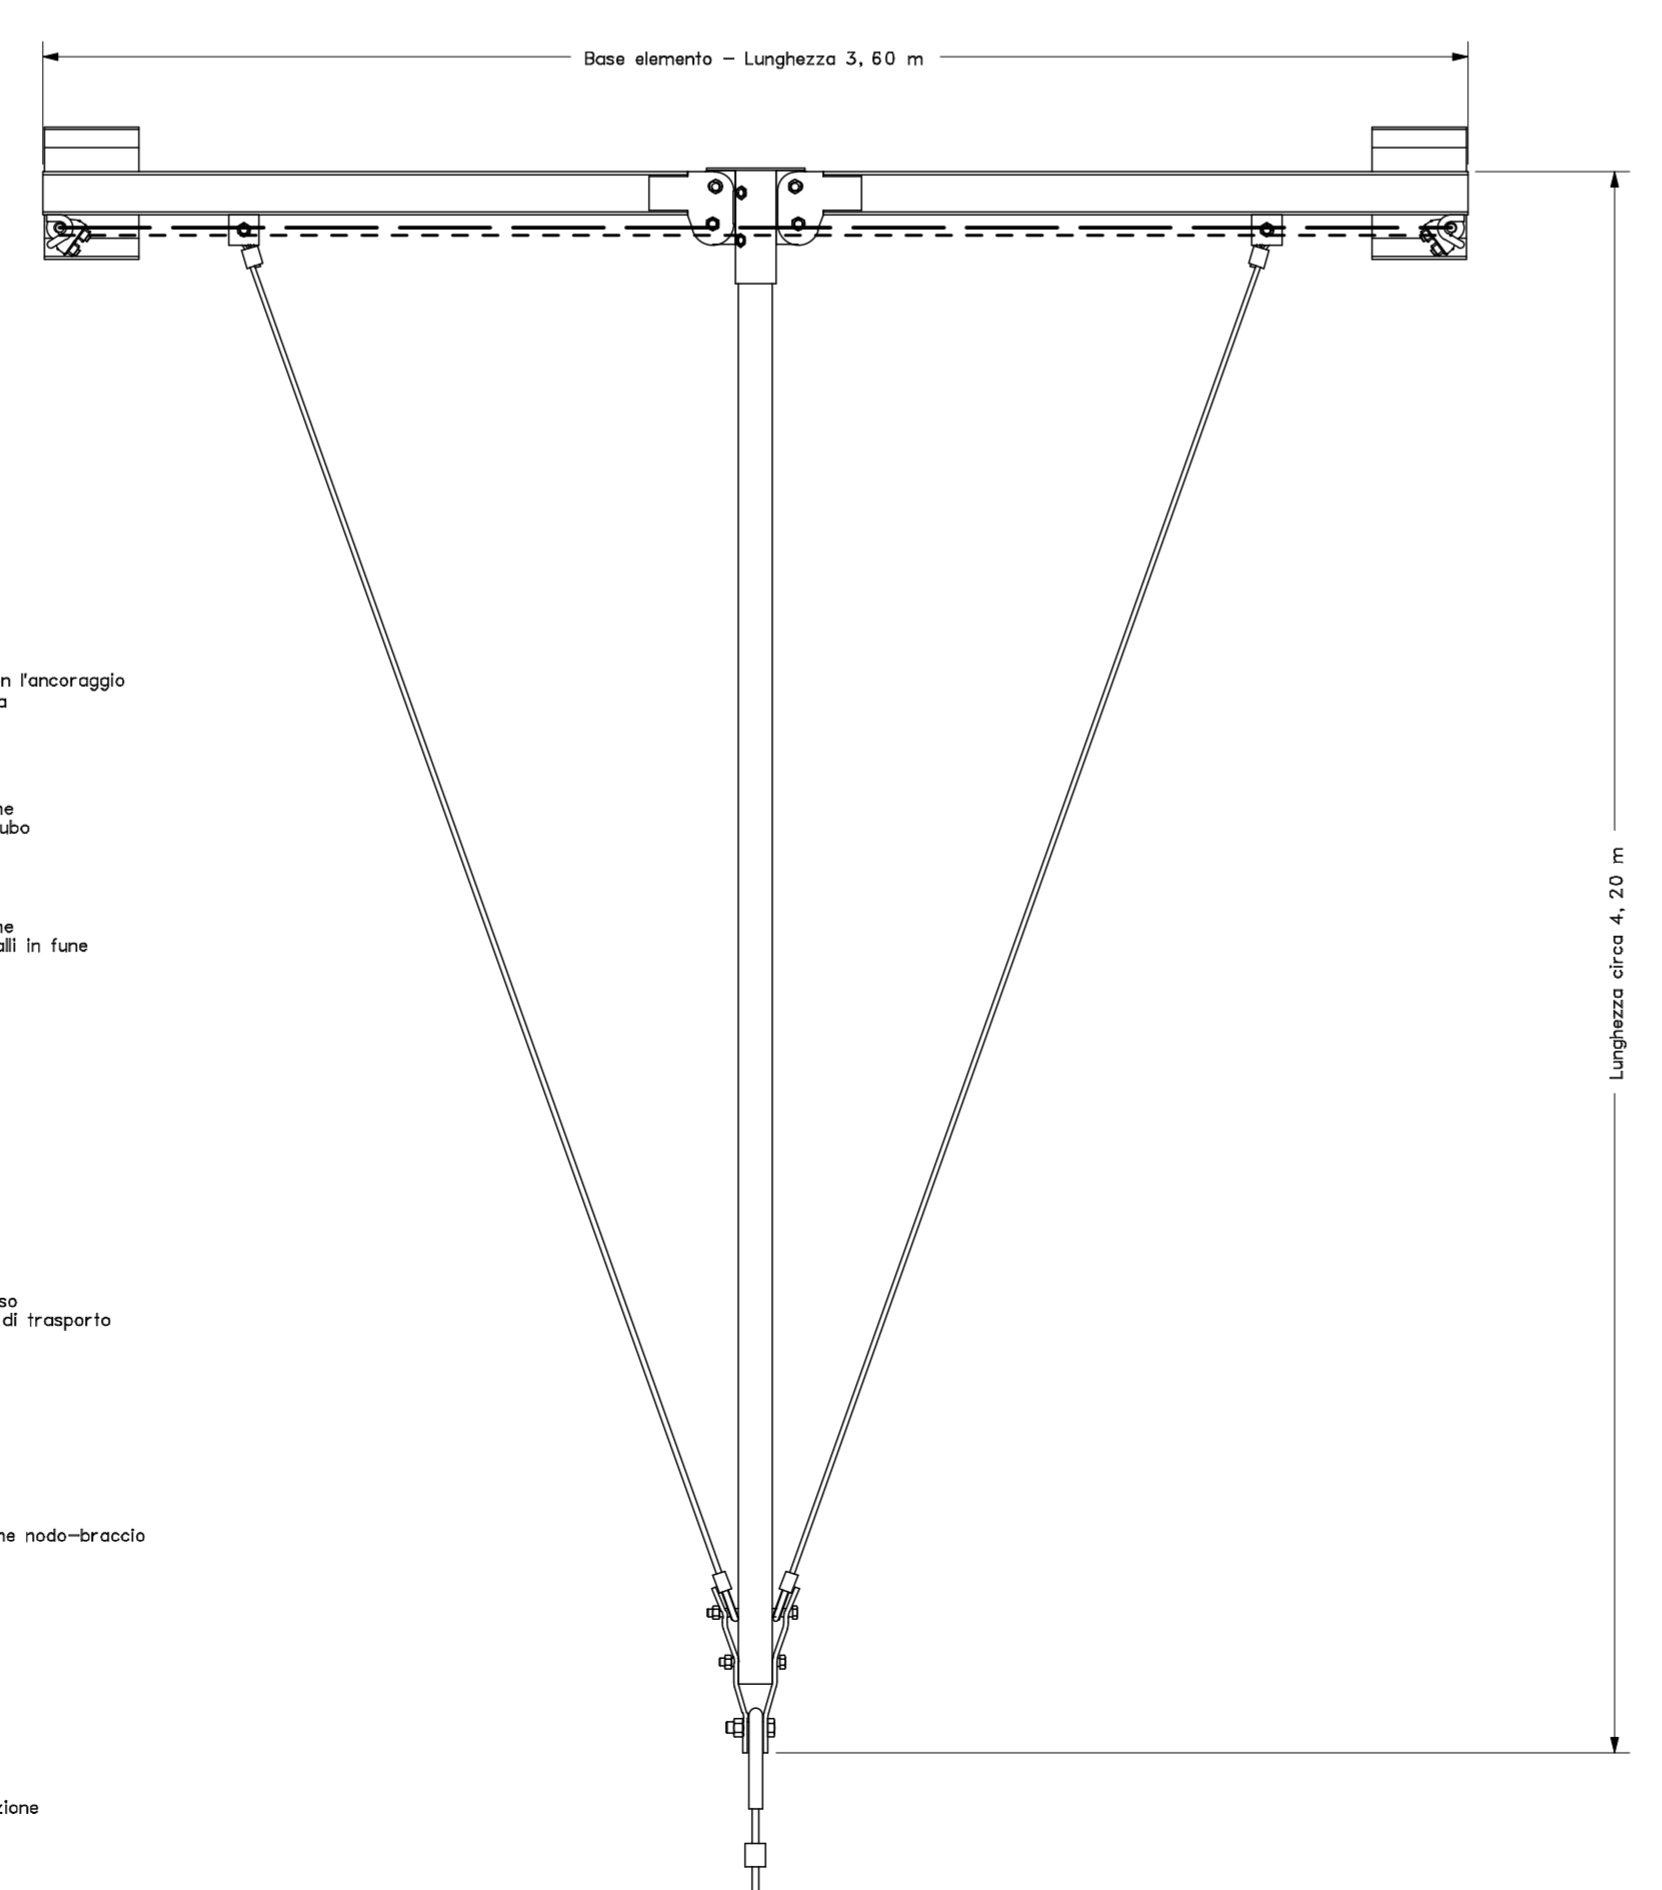

VISTA IN SEZIONE E DALL'ALTO FERMANEVE

POSIZIONI ESTREMA, INTERVALLO E INTERMEDIA

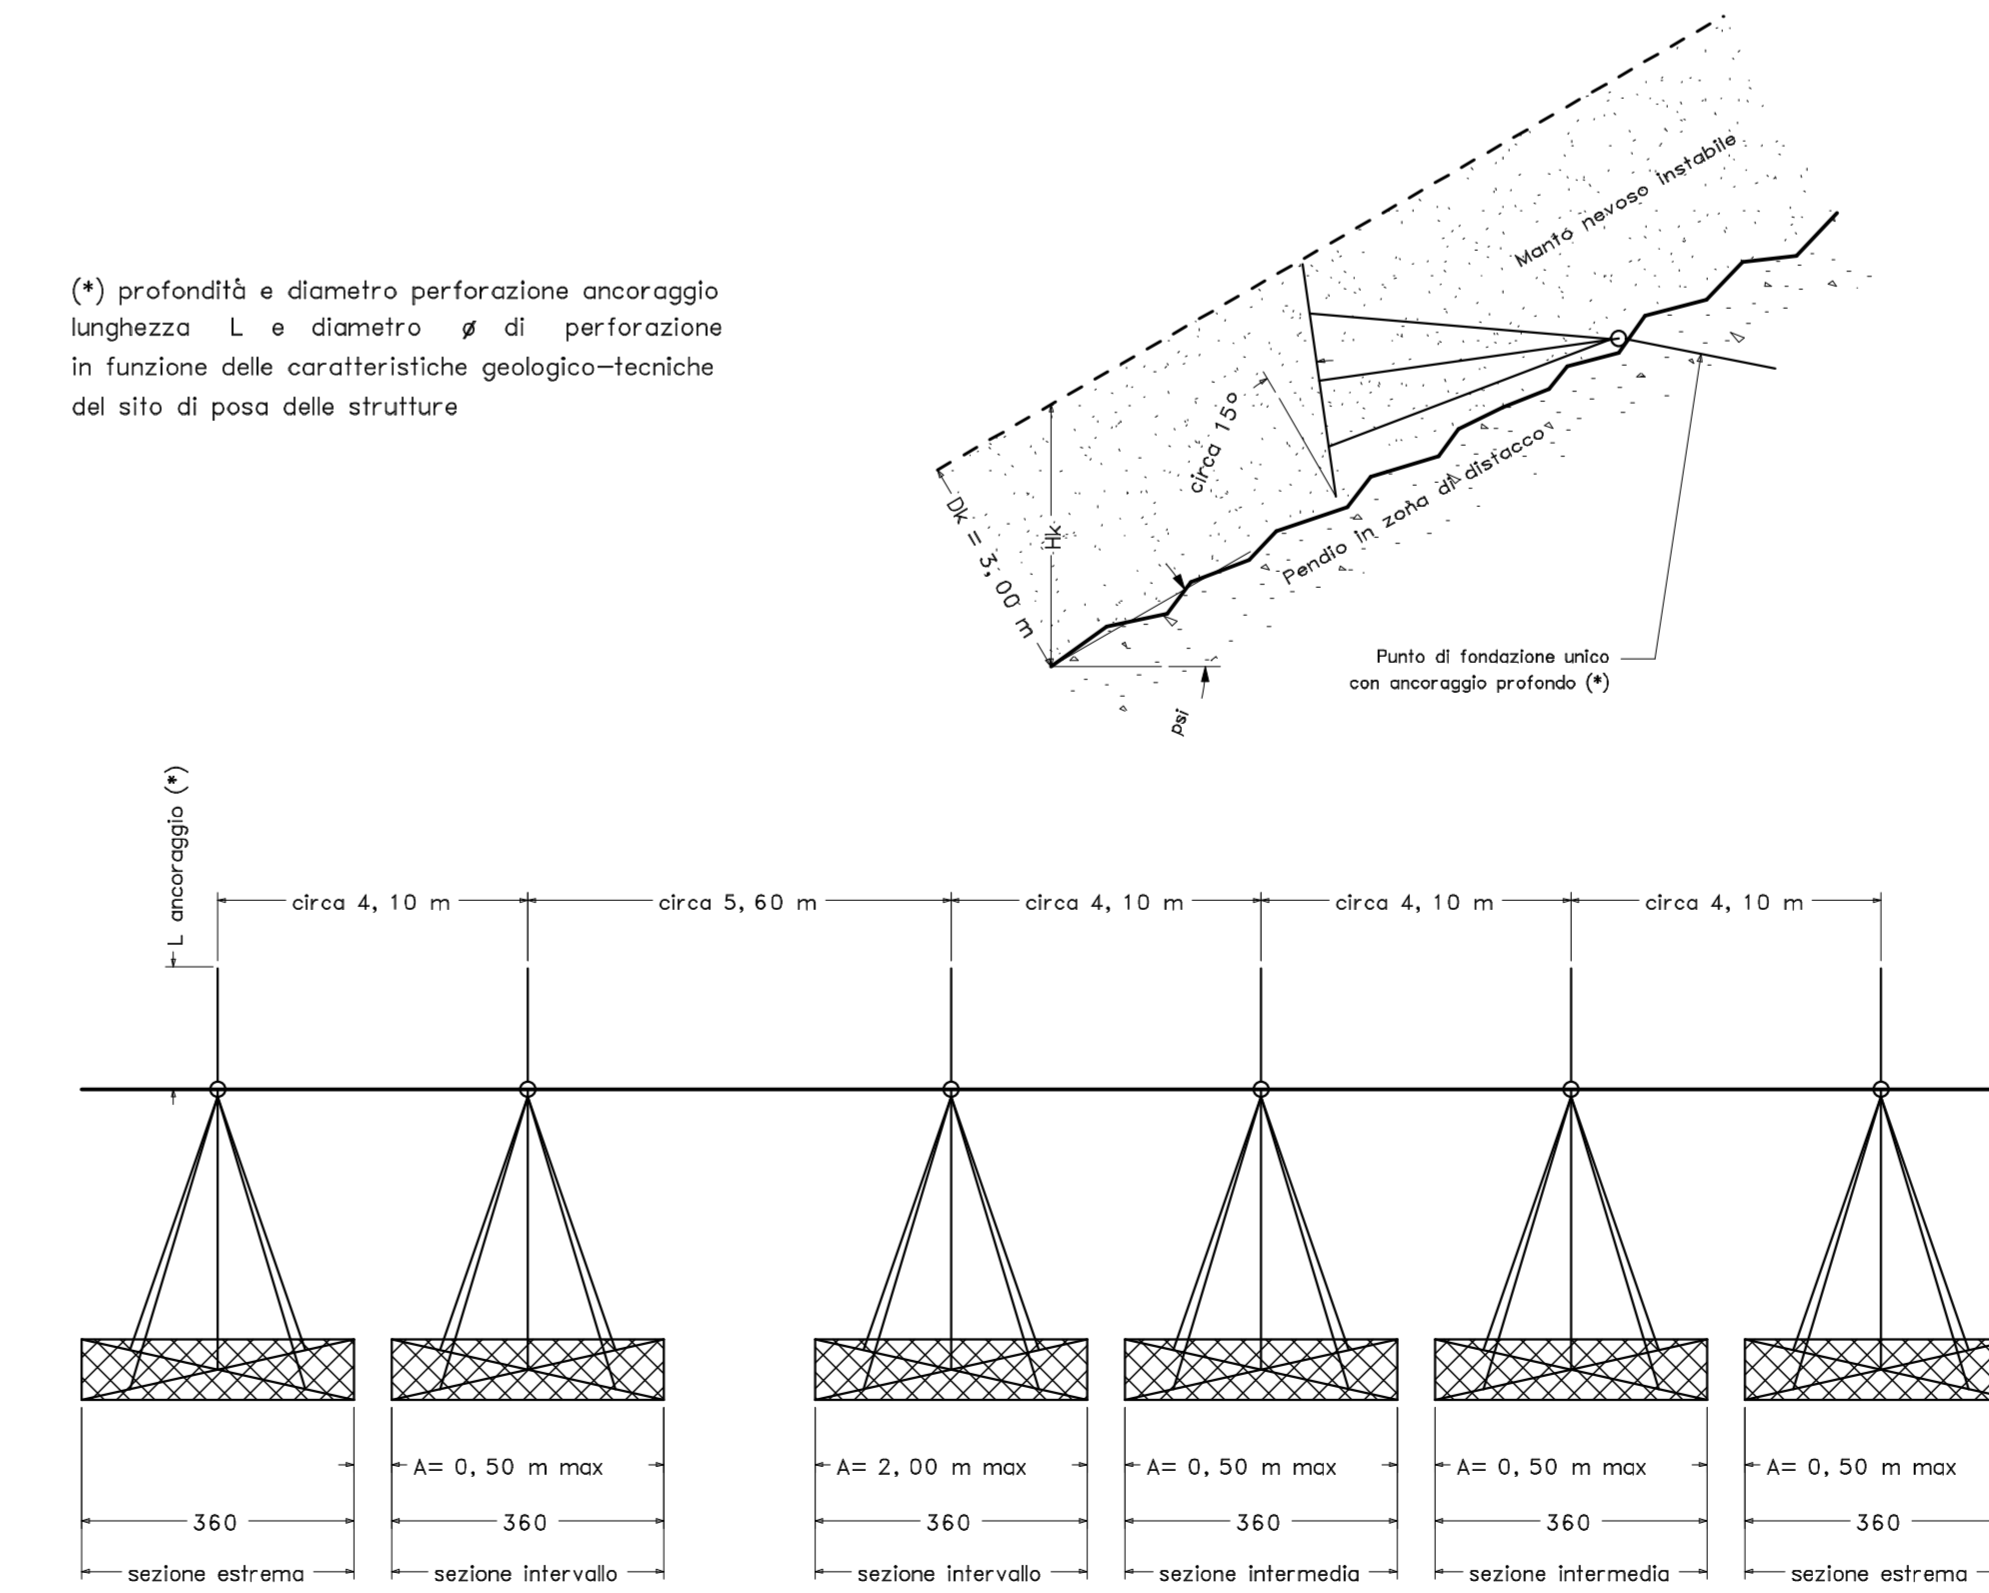

BARRIERA FERMANEVE
MONOANCORAGGIO

Dk 3,0 / N2,4 / fc1,1

PROGETTO: Modello L30
Spessore manto nevoso Dk 3,0 m
Fattore di scivolamento N 2,4
Fattore di quota fc 1,10

Viste generali e dettagli costruttivi

DATA: febbraio 2011 REVISIONE: 00/11

INCOFIL Srl
Via degli Artigiani, 52 - ZI Cirè
Pergine Valsugana (ITALY)
tel +39.0461.534000 fax +39.0461.533888